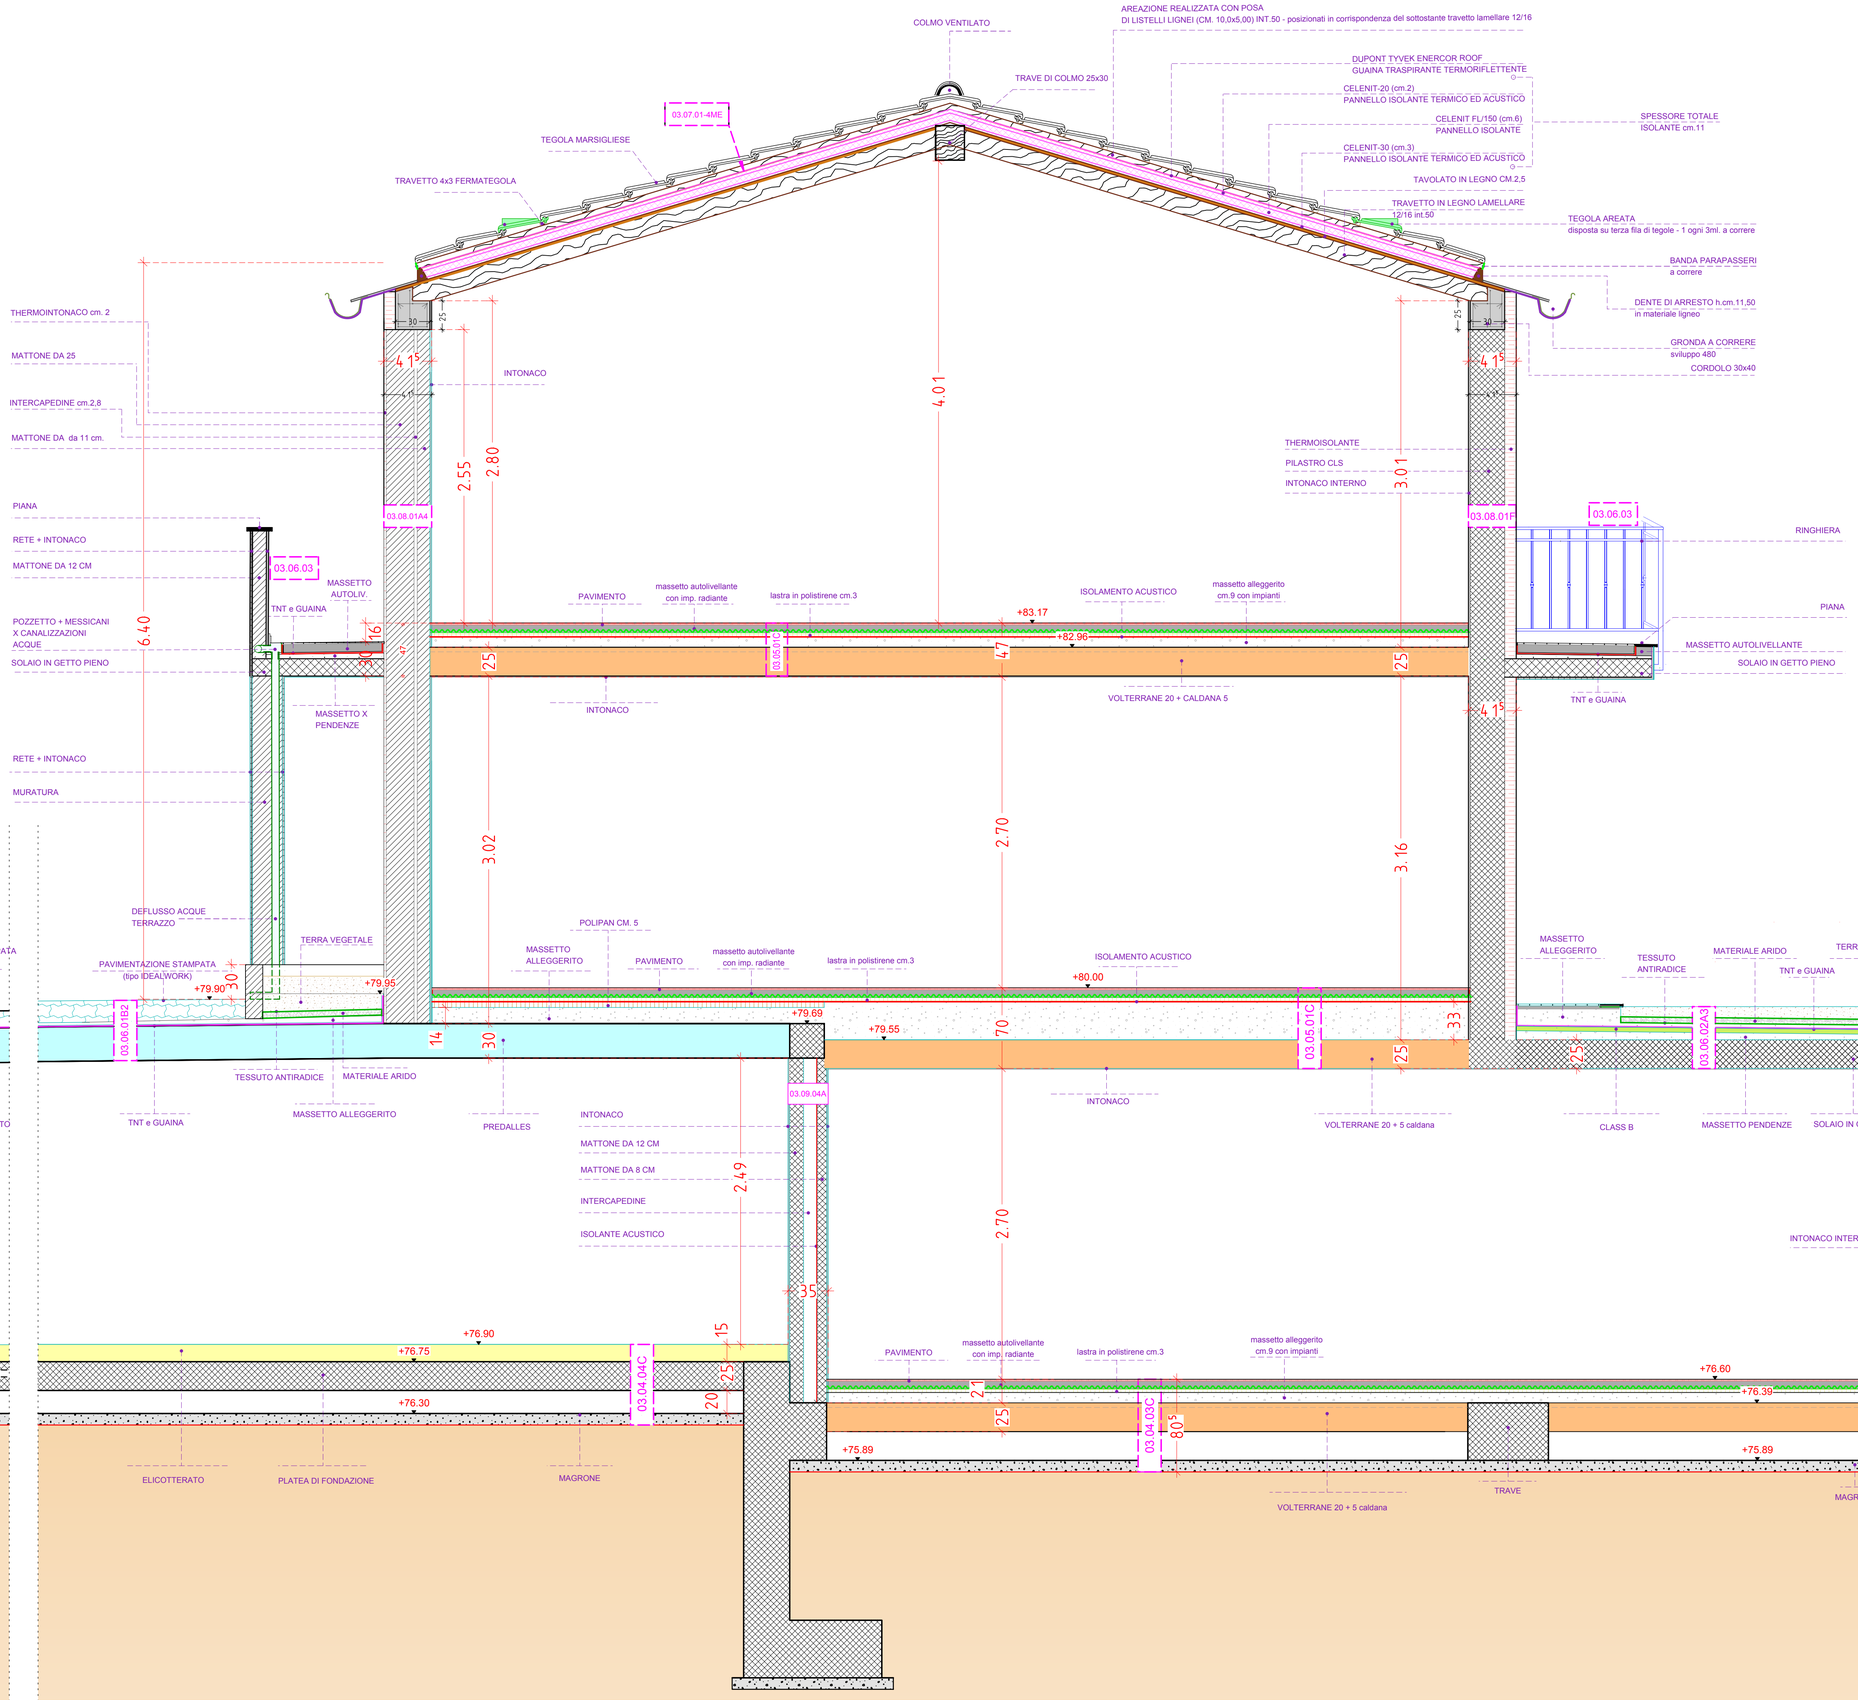
COLMO VENTILATO
AREAZIONE REALIZZATA CON POSA
DI LISTELLI LIGNEI (CM. 10,0x5,00) INT.50 - posizionati in corrispondenza del sottostante travetto lamellare 12/16
DUPONT TYVEK ENERCOR ROOF
GUAINA TRASPIRANTE TERMORIFLETTENTE
TRAVE DI COLMO 25x30
CELENIT-20 (cm.2)
PANNELLO ISOLANTE TERMICO ED ACUSTICO
CELENIT FL/150 (cm.6)
PANNELLO ISOLANTE
SPESSORE TOTALE
ISOLANTE cm.11
03.07.01-4ME
TEGOLA MARSIGLIESE
CELENIT-30 (cm.3)
PANNELLO ISOLANTE TERMICO ED ACUSTICO
TRAVETTO 4x3 FERMATEGOLA
TAVOLATO IN LEGNO CM.2,5
TRAVETTO IN LEGNO LAMELLARE
12/16 int.50
TEGOLA AREATA
disposta su terza fila di tegole - 1 ogni 3ml. a correre
BANDA PARAPASSERI
a correre
DENTE DI ARRESTO h.cm.11,50
in materiale ligneo
GRONDA A CORRERE
sviluppo 480
CORDOLO 30x40
THERMOINTONACO cm. 2
MATTONE DA 25
INTERCAPEDINE cm.2,8
MATTONE DA 11 cm.
INTONACO
4.01
2.55
2.80
THERMOISOLANTE
PILASTRO CLS
INTONACO INTERNO
3.01
PIANA
RETE + INTONACO
MATTONE DA 12 CM
03.06.03
MASSETTO AUTOLIV.
TNT e GUAINA
03.08.01A4
03.08.01P
RINGHIERA
PIANA
MASSETTO AUTOLIVELLANTE
SOLAIO IN GETTO PIENO
POZZETTO + MESSICANI
X CANALIZZAZIONI
ACQUE
SOLAIO IN GETTO PIENO
6.40
PAVIMENTO
massetto autolivellante
con imp. radiante
lastra in polistirene cm.3
ISOLAMENTO ACUSTICO
massetto alleggerito
cm.9 con impianti
+83.17
+82.96
03.05.01C
MASSETTO X
PENDENZE
INTONACO
VOLTERRANE 20 + CALDANA 5
TNT e GUAINA
RETE + INTONACO
MURATURA
3.02
2.70
3.16
RECINZIONE METALLICA
RIVESTIMENTO IN PIETRA
MURO DI CONTENIMENTO
DEFLUSSO ACQUE
TERRAZZO
TERRA VEGETALE
POLIPAN CM. 5
MASSETTO
ALLEGGERITO
PAVIMENTO
massetto autolivellante
con imp. radiante
lastra in polistirene cm.3
ISOLAMENTO ACUSTICO
+80.00
MASSETTO
ALLEGGERITO
TESSUTO
ANTIRADICE
MATERIALE ARIDO
TERRA VEGETALE
TNT e GUAINA
PAVIMENTAZIONE STAMPATA
(tipo IDEALWORK)
PAVIMENTAZIONE STAMPATA
(tipo IDEALWORK)
GRIGLIA
+79.80
+79.90
+79.95
+79.69
+79.55
03.06.01B2
03.05.01C
03.06.02A3
03.09.04A
TESSUTO ANTIRADICE
MATERIALE ARIDO
MASSETTO ALLEGGERITO
TNT e GUAINA
MASSETTO ALLEGGERITO
PREDALLES
INTONACO
INTONACO
VOLTERRANE 20 + 5 caldana
CLASS B
MASSETTO PENDENZE
SOLAIO IN GETTO PIENO
FORO D'AERAZIONE
MATTONE DA 8
INTERCAPEDINE
CLASS B
TNT e GUAINA
RIVESTIMENTO IN PIETRA
MURATURA IN PIETRA E MALTA
MATTONE DA 12 CM
MATTONE DA 8 CM
INTERCAPEDINE
ISOLANTE ACUSTICO
2.49
2.70
INTONACO INTERNO
03.03.01C
03.08.02A2
GUAINA +
CANALIZZAZIONI
RACCOLTA ACQUE
POZZETTO RACCOLTA
e CANALIZZ. ACQUE BIANCHE
+76.90
+76.60
+76.75
+76.90
+76.30
03.04.04C
PAVIMENTO
massetto autolivellante
con imp. radiante
lastra in polistirene cm.3
massetto alleggerito
cm.9 con impianti
+76.60
+76.39
+75.89
+75.89
03.04.03C
ELICOTTERATO
PLATEA DI FONDAZIONE
MAGRONE
TRAVE
VOLTERRANE 20 + 5 caldana
MAGRONE