PIANTA PIANO TERRA

Stato attuale

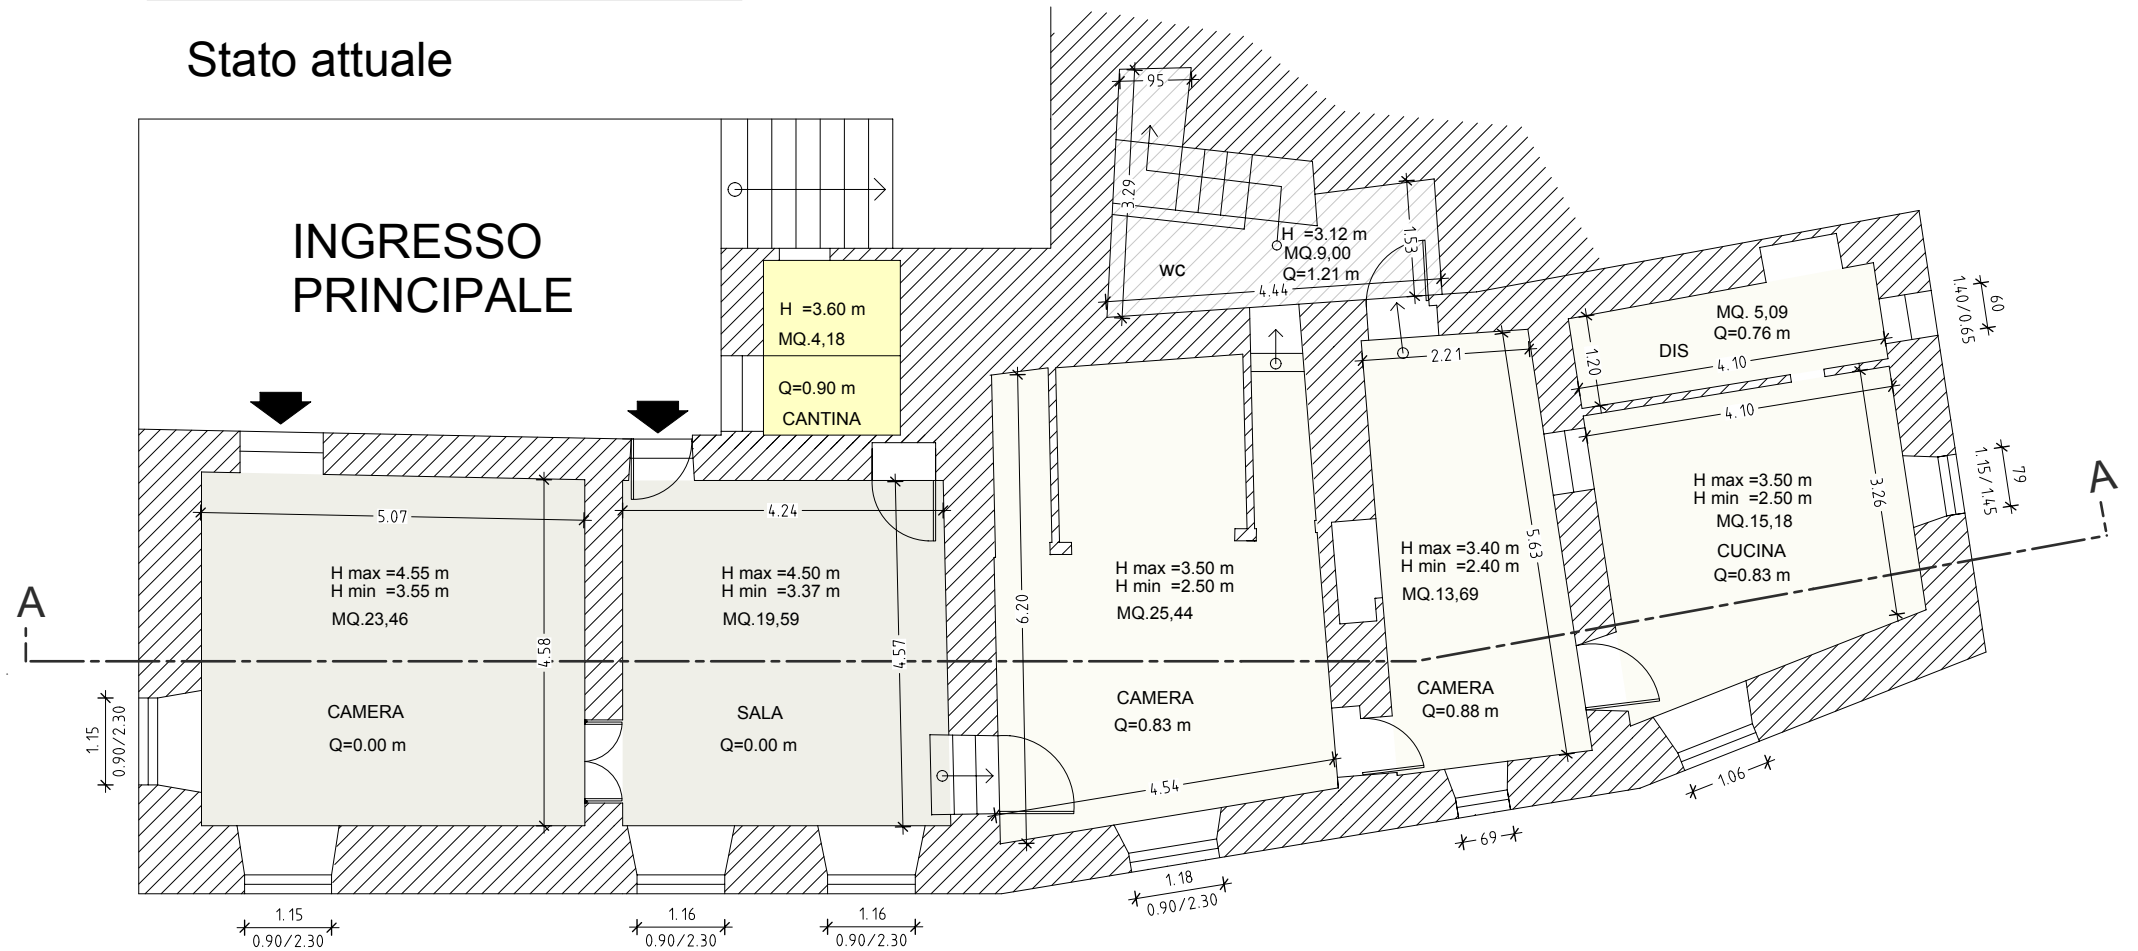

Scala 1:100

SEZIONE A:A

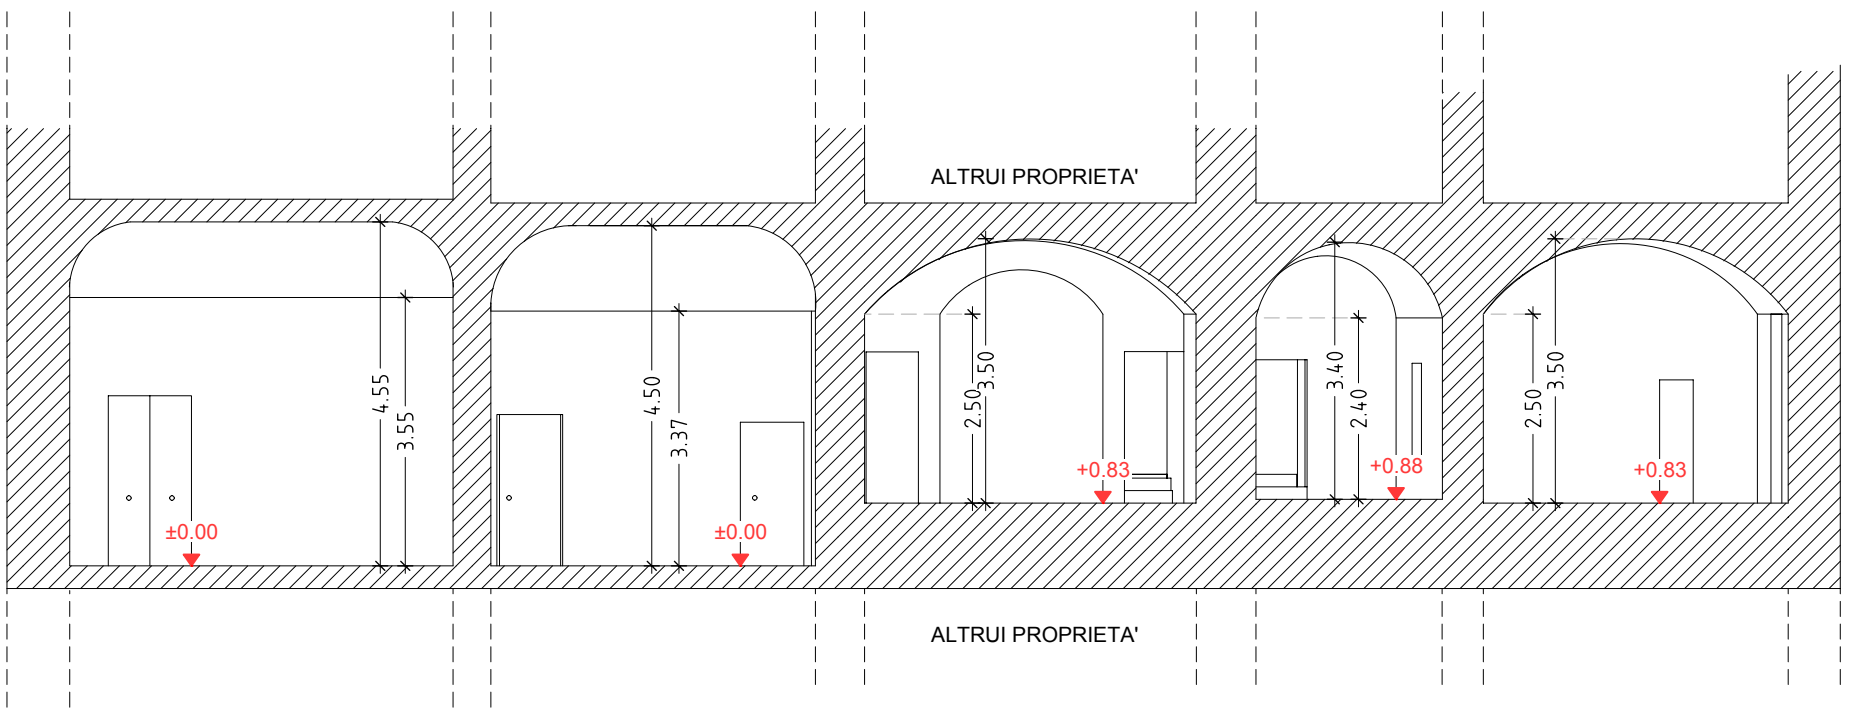

Scala 1:100